



平面図

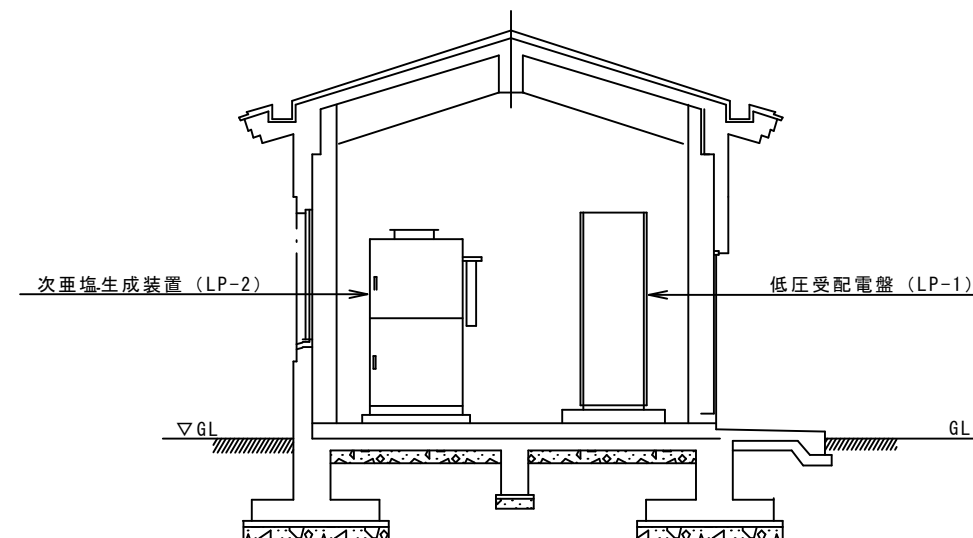

B - B 断面図

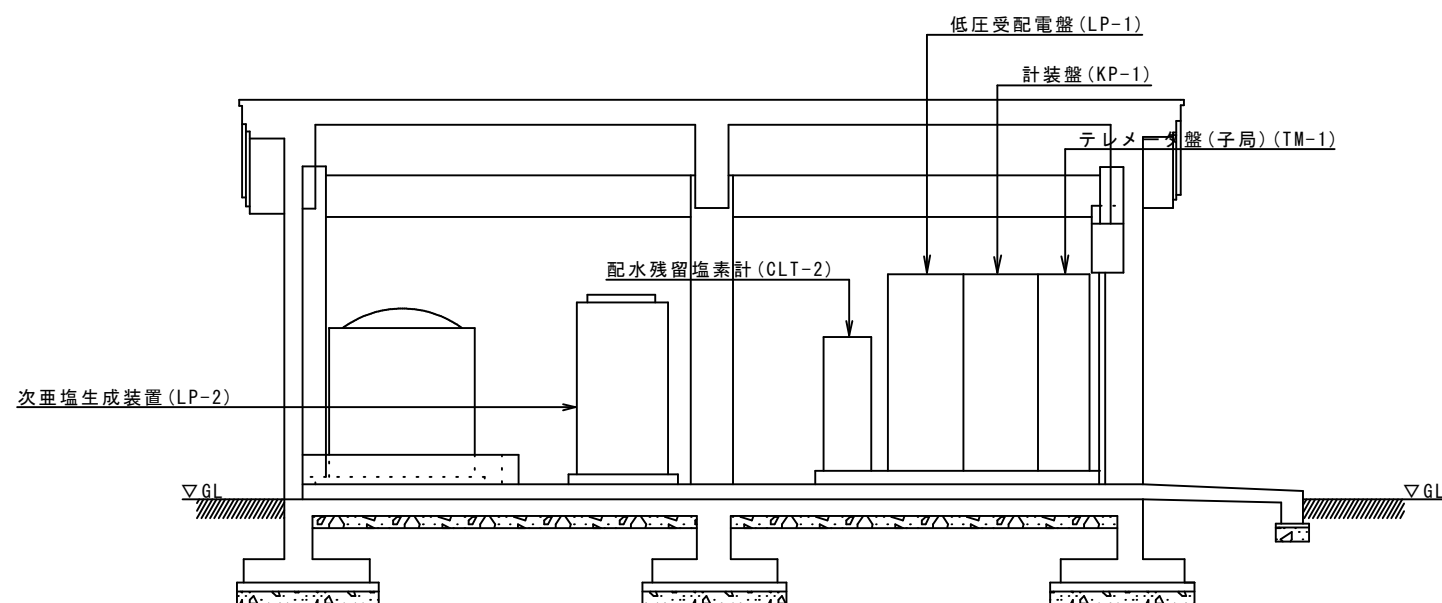

A - A 断面図

委託名称	浄水場運転管理業務委託		
図面名称	第1送水調整池盤配置、配線図		
委託番号	浄委2025第14号	整理番号	
縮尺		図面枚数	17 葉中 15
完成	令和 年 月 日		
委託業者	南房総広域水道企業団		
課長		担当	