


一階平面図

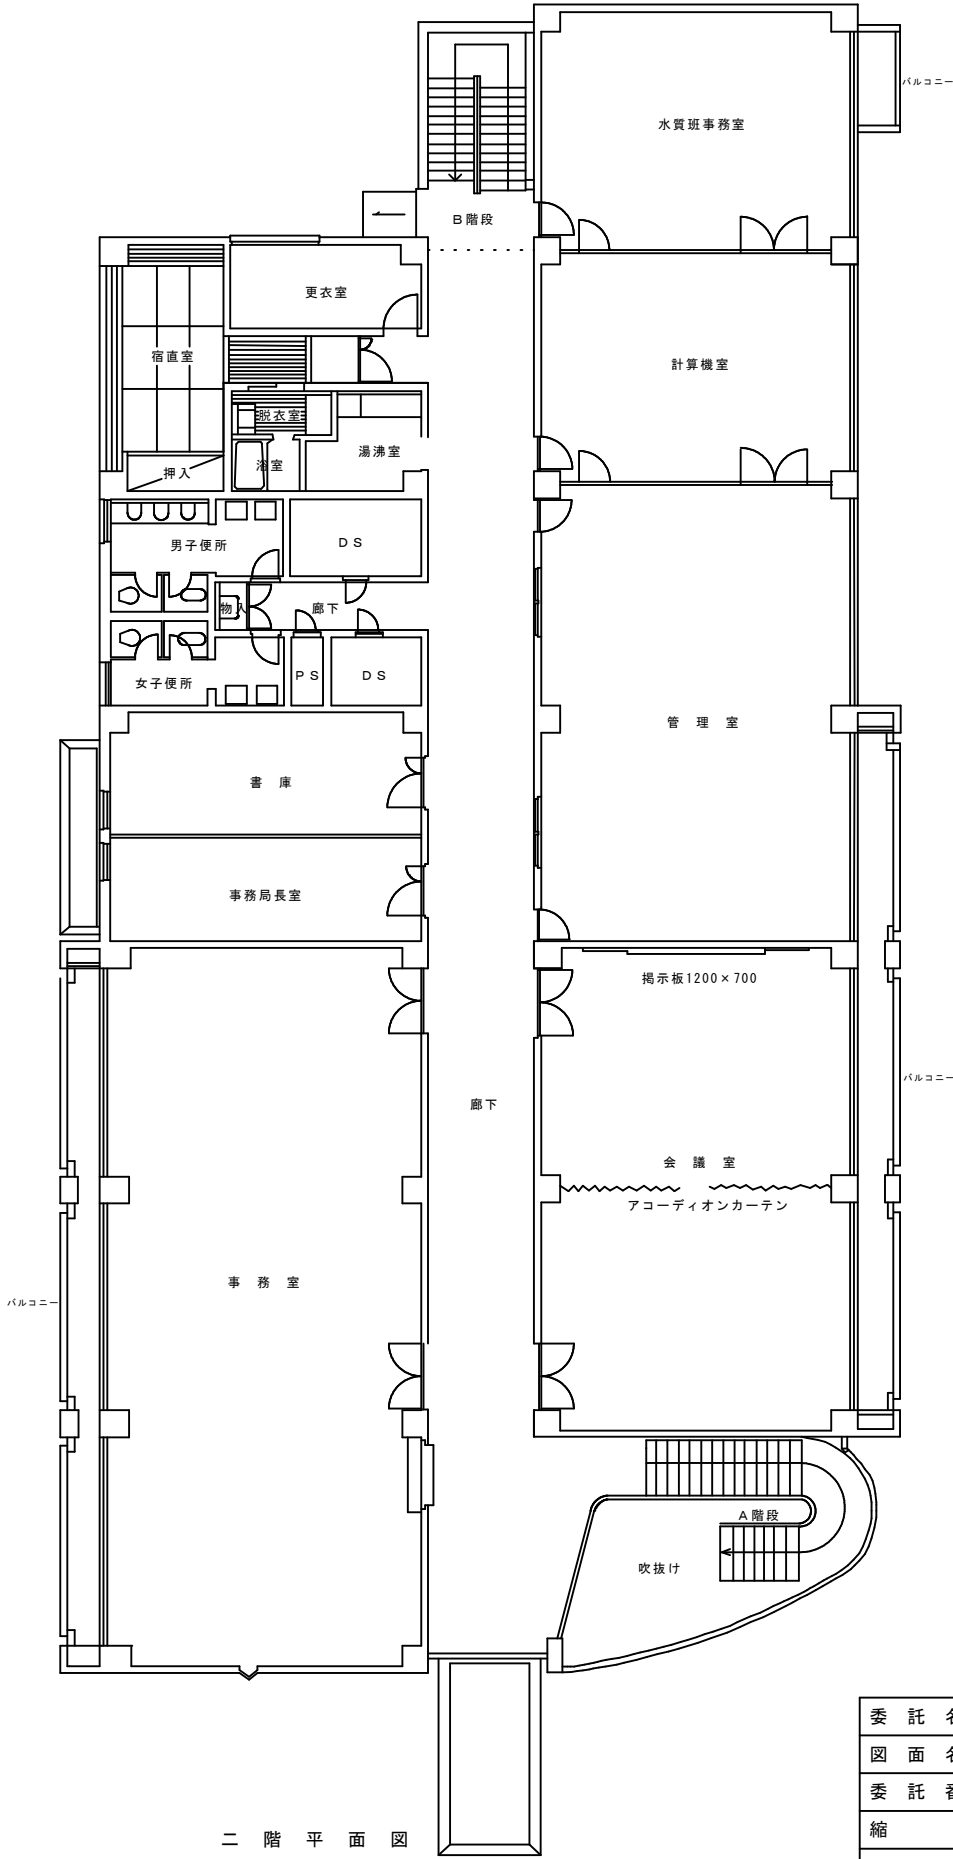

二階平面図

委託名称	浄水場運転管理業務委託		
図面名称	大多喜浄水場管理本館平面図		
委託番号	浄要2025第14号	整理番号	
縮尺		図面枚数	17 葉中 4
完成	令和 年 月 日		
委託業者	南房総広域水道企業団		
課長		担当	