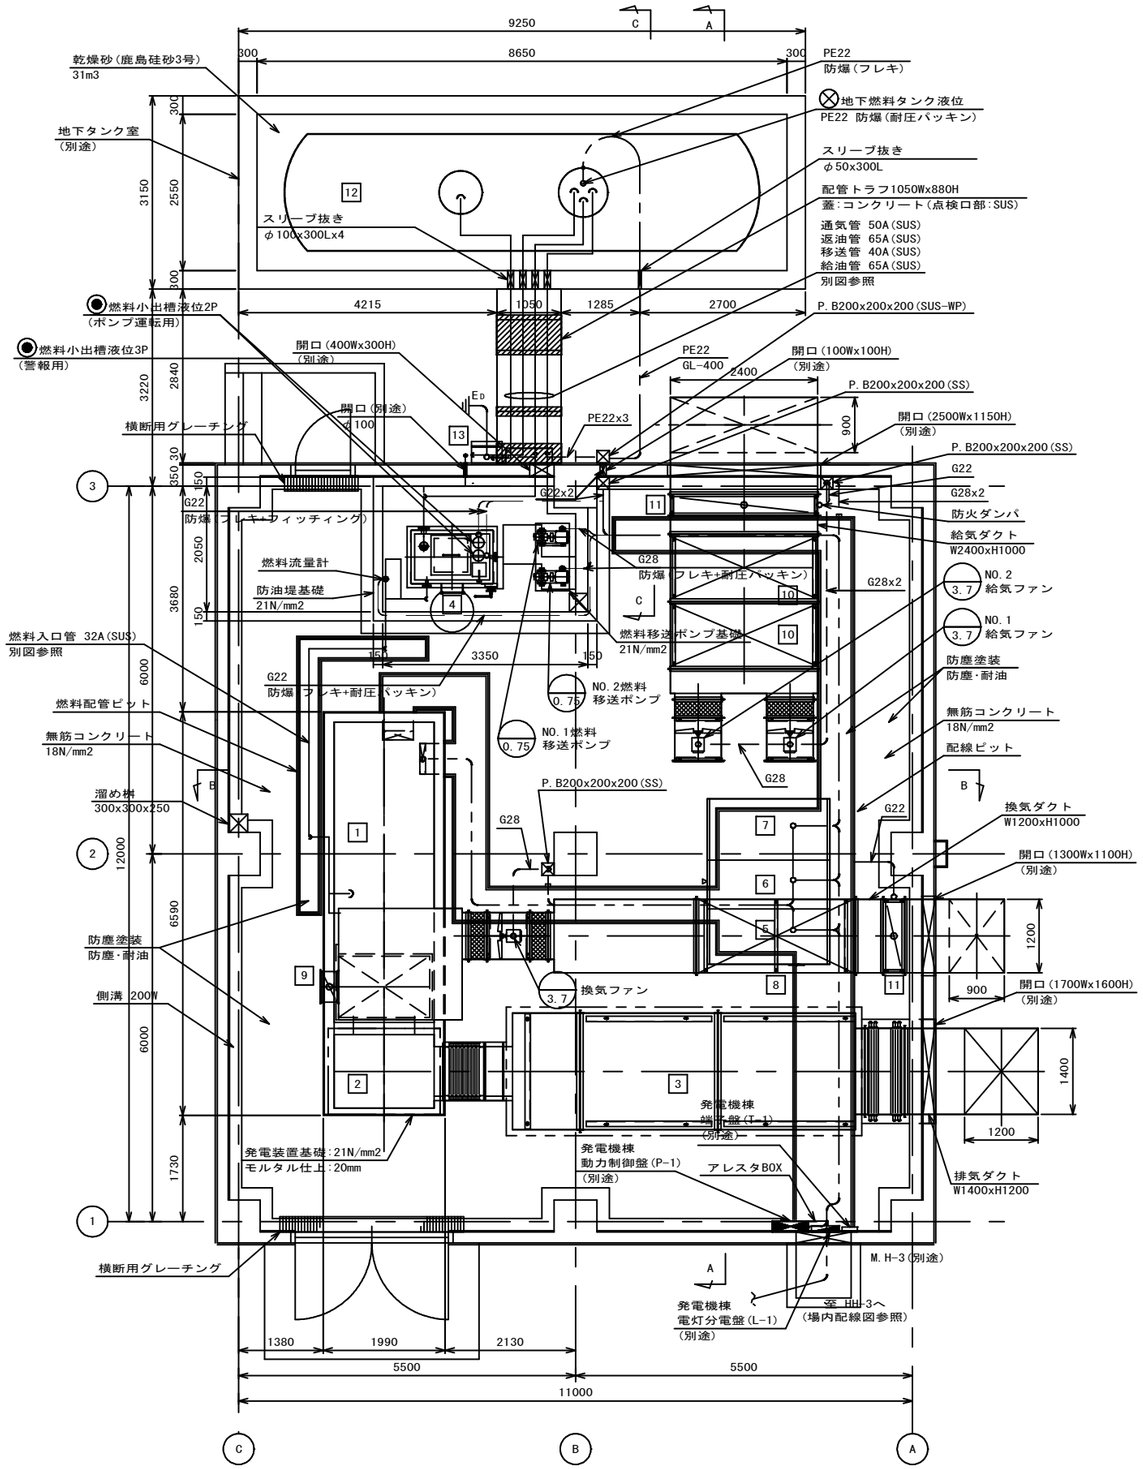


自家発電機棟 平面図

凡例(発電機棟)

| 番号 | 名　　称 | 記　号 | 備　考 |
|---|---|---|---|
| 1 | ガスタービン発電装置<br>1250kVA 85dB | | |
| 2 | 1次排気消音器 90dB | | |
| 3 | 2次排気消音器 60dB | | |
| 4 | 燃料小出槽 950L | | |
| 5 | 自動始動盤 | GH-01 | |
| 6 | 発電機盤 | GH-02 | |
| 7 | 始動用直流電源装置盤 | GD-01 | |
| 8 | 換気消音器 | | |
| 9 | 風量調整ダンパ | | |
| 10 | 給気消音器 | | |
| 11 | 防火ダンパ | | |
| 12 | 地下燃料タンク 20.000L | | |
| 13 | 給油口ボックス | | |
| | 換気ファン 3.7kW | | |
| | No.1,2<br>給気ファン 3.7kWx2 | | |
| | No.1,2<br>燃料移送ポンプ 0.75kWx2 | | |
| | | | |
| | | | |

| | | | |
|---|---|---|---|
| 委託名称 | 浄水場運転管理業務委託 | | |
| 図面名称 | 大多喜浄水場自家発電機棟　平面図 | | |
| 委託番号 | 浄委2025第14号 | 整理番号 | |
| 縮尺 | | 図面枚数 | 17 葉中 14 |
| 完成 | 令和　　年　　月　　日 | | |
| 委託業者 | | | |
| 南房総広域水道企業団 | | | |
| 課長 | | 担当 | |