


南房総広域水道用水供給事業概要図

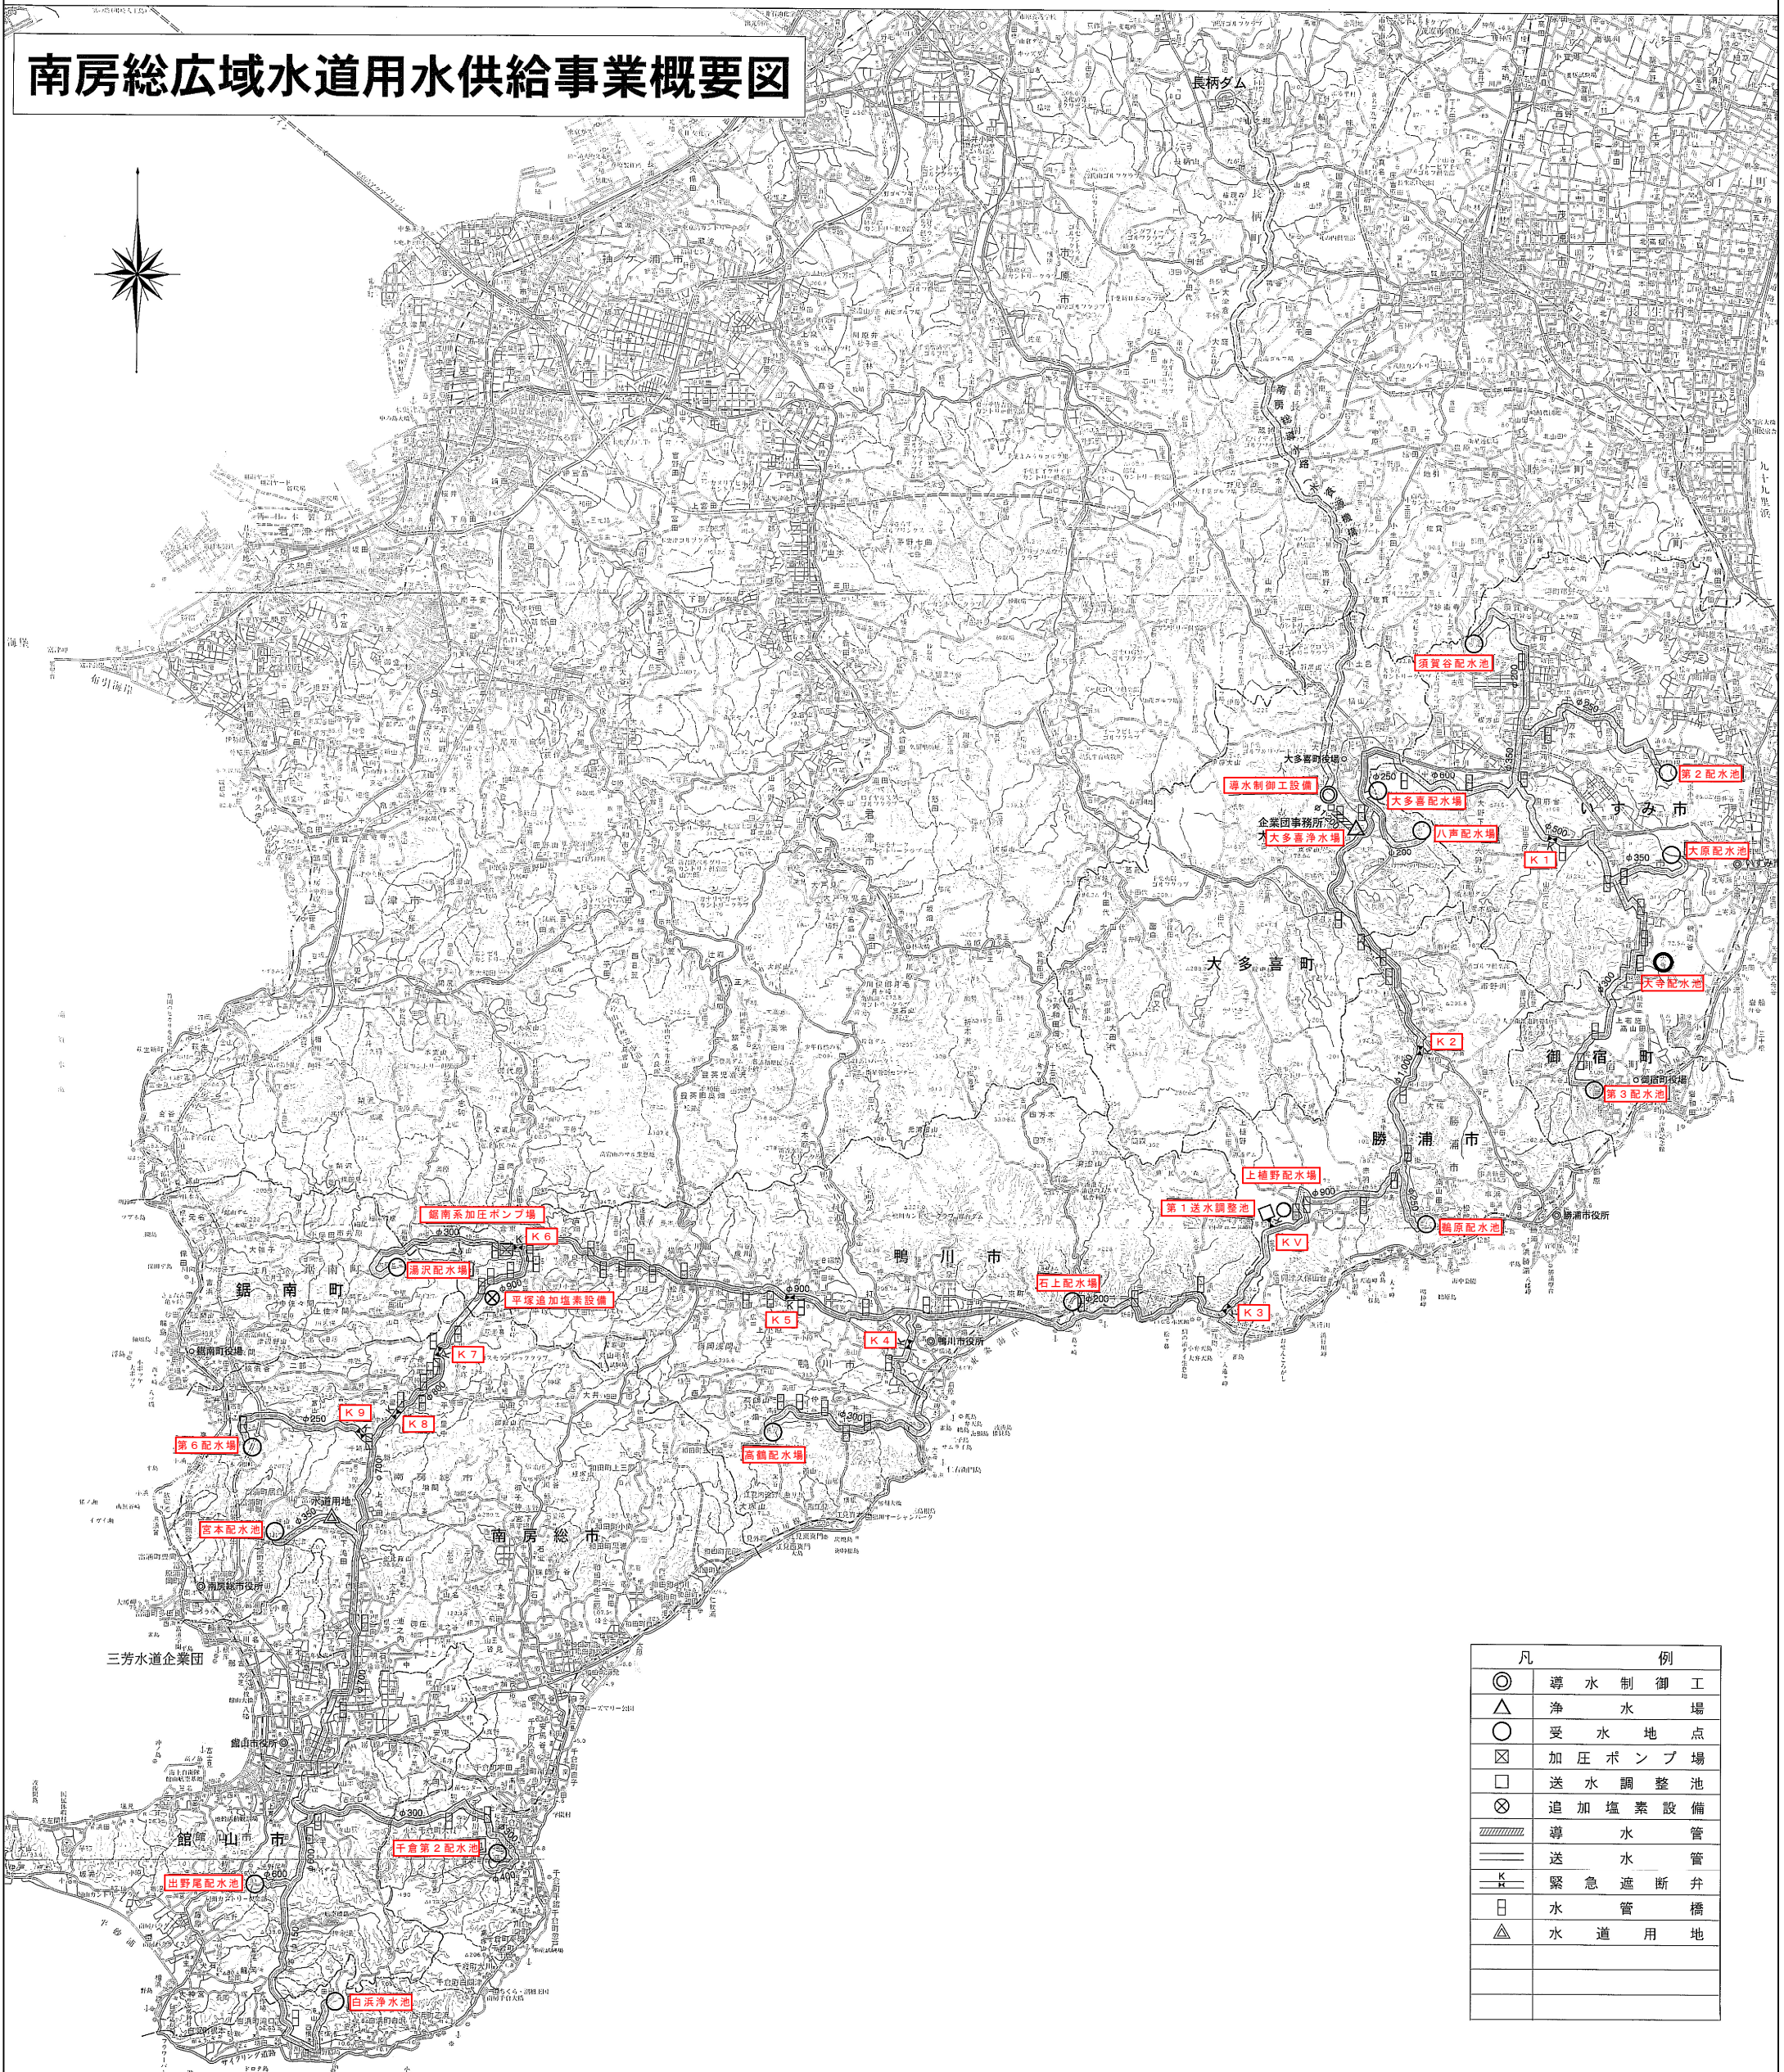

凡 例	
◎	導 水 制 御 工
△	浄 水 場
○	受 水 地 点
⊠	加 圧 ポ ン プ 場
□	送 水 調 整 池
⊗	追 加 塩 素 設 備
——	導 水 管
——	送 水 管
K	緊 急 遮 断 弁
日	水 管 橋
△	水 道 用 地

□ : 委 託 対 象

委 託 名 称	浄水場運転管理業務委託		
図 面 名 称	南房総広域水道用水供給事業概要図		
委 託 番 号	浄委2025第14号	整 理 番 号	
縮 尺		図 面 枚 数	17 葉 中 1
完 成	令和 年 月 日		
委 託 業 者	南房総広域水道企業団		
課 長		担 当	