



No.	名 称	形 状 寸 法	数 量	備 考
1	275ｼﾝｸﾞ 短管	STPY Φ400x1530L	10KF	1 Φ75枝フランジ付
2	275ｼﾝｸﾞ 短管	STPY Φ400x1136L	10KF	1
3	275ｼﾝｸﾞ 短管	SGP Φ200x1760L	16KF	1 Φ75枝フランジ付
4	275ｼﾝｸﾞ 短管	SGP Φ200x760L	16KF	1
5	275ｼﾝｸﾞ 短管	SGP Φ200x425L	16KF	1
6	275ｼﾝｸﾞ 短管	SGP Φ150x680L	16KF	2
7	275ｼﾝｸﾞ 短管	SGP Φ150x305L	16KF	2
8	375ｼﾝｸﾞ T字管	STPY+SGP Φ400xΦ300x310Lx487Lx510L	10KF-水道	1 Φ50枝フランジ付
9	375ｼﾝｸﾞ T字管	STPY+SGP Φ400xΦ150x310Lx620Lx480L	10KF	3
10	375ｼﾝｸﾞ T字管	SGP Φ200xΦ150x440Lx170L	16KF	2
11	375ｼﾝｸﾞ T字管	SGP Φ200xΦ150x440Lx170L	16KF	1 Φ50枝フランジ付
12	275ｼﾝｸﾞ 曲管	SGP Φ150x230Lx230Lx90°	16KF	6
13	ﾎｰｽﾞﾌﾗﾝｼﾝｸﾞ 短管	STPY Φ400x350L	10KF	2
14	ﾎｰｽﾞﾌﾗﾝｼﾝｸﾞ 短管	SGP Φ200x300L	16KF	3
15	ﾎｰｽﾞﾌﾗﾝｼﾝｸﾞ 短管	SGP Φ150x295L	10KF	2
16	ﾎｰｽﾞﾌﾗﾝｼﾝｸﾞ 短管	SGP Φ150x230L	16KF	2
17	手動圧力調節弁	Φ200x85L	16KF	1
18	手動仕切弁	Φ150x270L	10KF	3
19	電動仕切弁	Φ150x290L	16KF	2 (機器)
20	逆止弁	Φ150x500L	16KF	2
21	止水ﾌﾗﾝｼﾝｸﾞ	Φ400	10KF	1
22	止水ﾌﾗﾝｼﾝｸﾞ	Φ200	16KF	1
23	275ｼﾝｸﾞﾃｰﾊﾟｰ管	SS400 Φ50xΦ25x80L	10KF	2
24	手動仕切弁	Φ50x180L	10KF	1
25	空気抜き弁	Φ25	10KF	2
26	275ｼﾝｸﾞ 曲管	SGP Φ75xΦ25x180Lx60Lx90°	10KF	1
27	手動仕切弁	Φ25x127L	10KF	1
28	手動仕切弁	Φ150x290L	16KF	3
29	手動仕切弁	Φ50x200L	16KF	4
30	275ｼﾝｸﾞ 曲管	SGP Φ75xΦ25x180Lx60Lx90°	16KF	1
31	手動仕切弁	Φ25x165L	16KF	1
32	275ｼﾝｸﾞﾃｰﾊﾟｰ管	SS400 Φ200xΦ150x200L	16KF	1 Φ50枝フランジ付
33	275ｼﾝｸﾞﾃｰﾊﾟｰ管	SS400 Φ200xΦ150x200L	16KF	1
34	ﾌﾎｰｽｲﾝﾃｰ	Φ150x480L	16KF	1
35	止水ﾌﾗﾝｼﾝｸﾞ	Φ400	10KF	1 Φ50枝フランジ付
36	電動仕切弁	Φ50x220L	16KF	1
37	ﾌﾎｰｽｲﾝﾃｰ	Φ50x210L	16KF	1

機器番号	38	19
名 称	加圧ポンプ	吐出電動弁(片勾配形)
型 式	片吸込多渦巻ポンプ	外ﾎｰｼﾞ式電動仕切弁
仕 様	2.22m ³ /分 59m 1450rpm 37kW 50Hz 3Φ200V 4極	0.4kW 200V 50Hz 4P Φ150
数 量	2台	2台
備 考	ｶｯﾌﾟﾘﾝｸﾞｶﾊﾞｰ 満水検知器 圧力計 空気弁 ｶﾞｽﾄﾚｯﾄ	全開閉ﾘﾐｯﾄｽｲｯﾁ ｷｬｯﾁｪｰ 電動手動切替装置 開度計

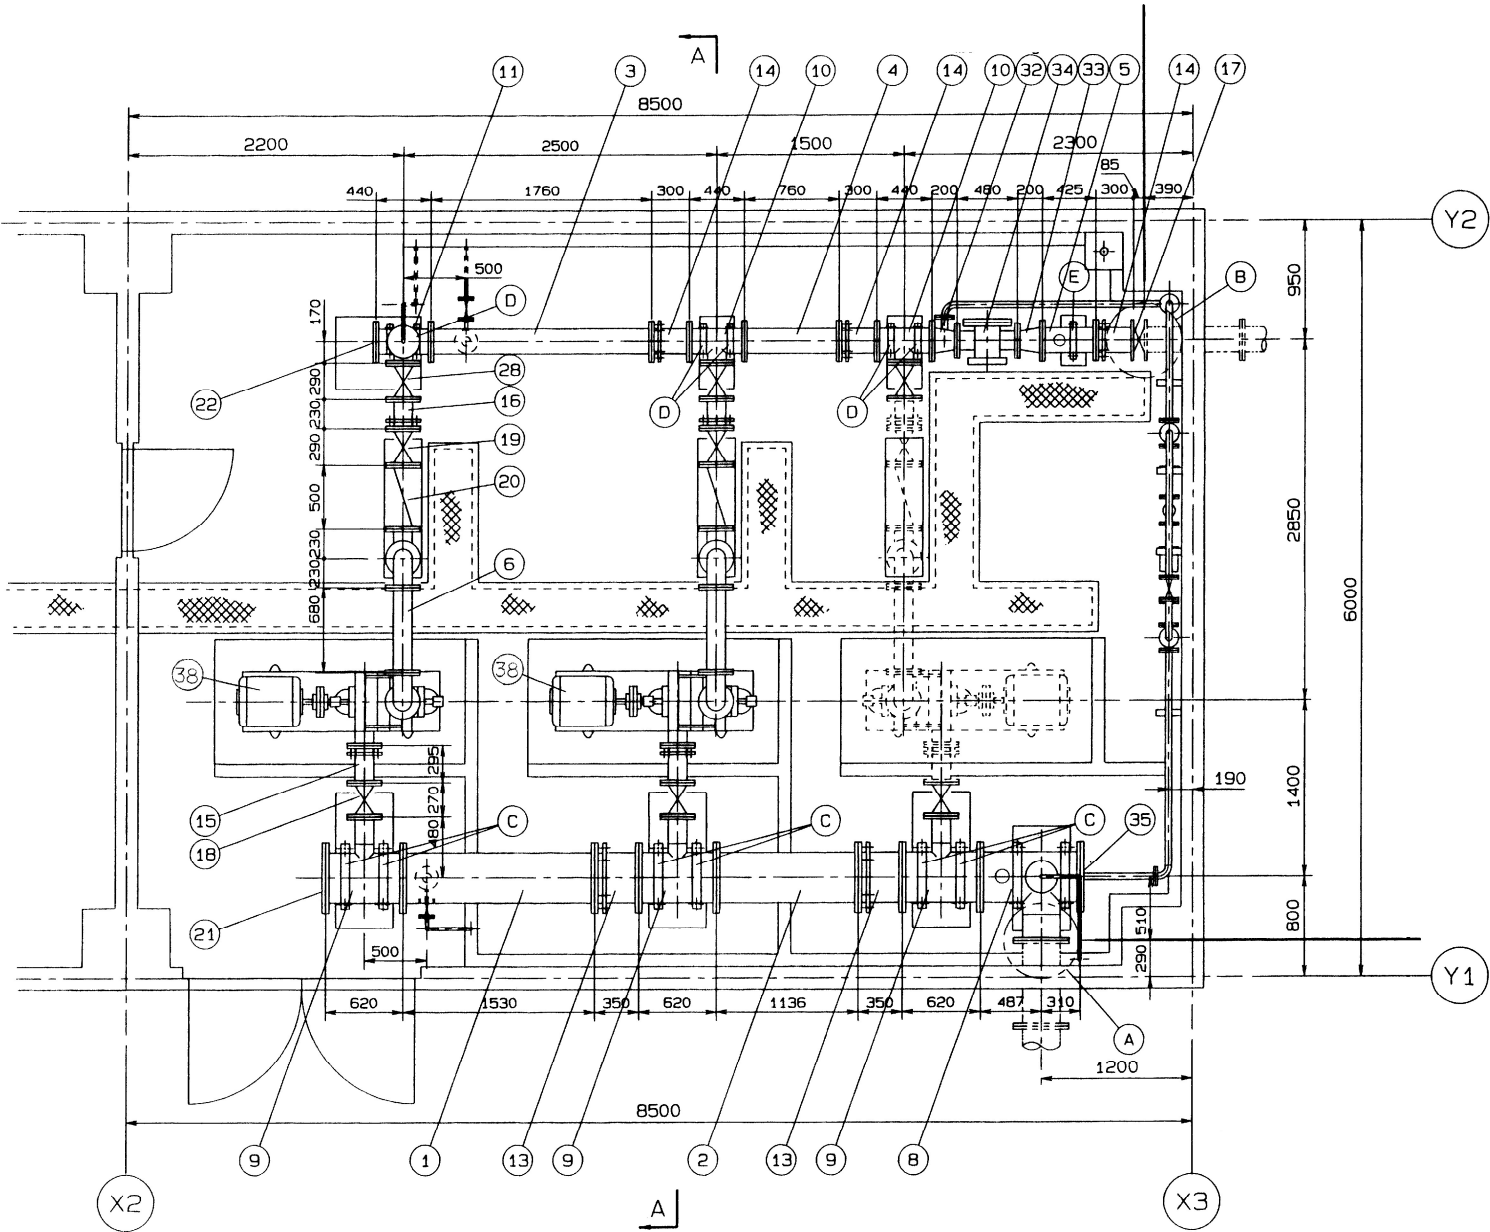

ポンプ室平面図

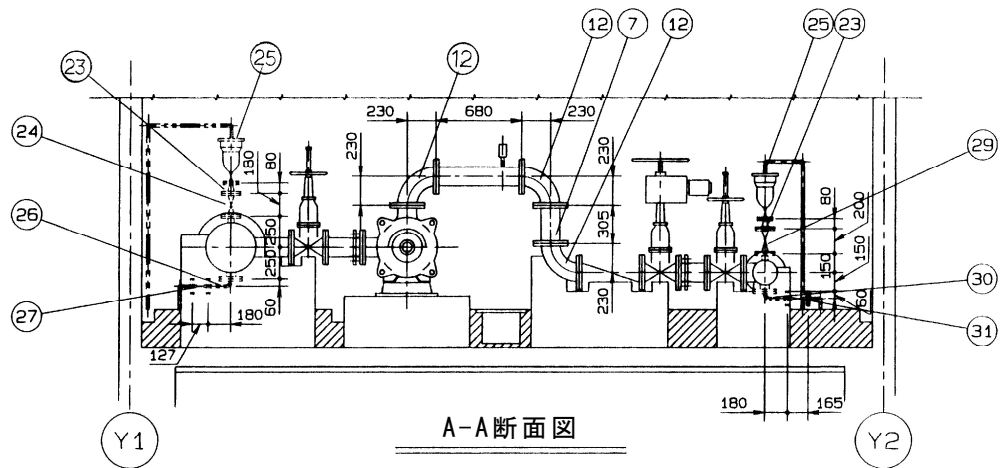

A-A断面図

委 託 名 称	浄水場運転管理業務委託		
図 面 名 称	鋸南系加圧ポンプ場ポンプ室配管詳細図		
委 託 番 号	浄委2025第14号	整 理 番 号	
縮 尺		図 面 枚 数	17 葉 中 16
完 成	令和 年 月 日		
委 託 業 者	南房総広域水道企業団		
課 長		担 当	